



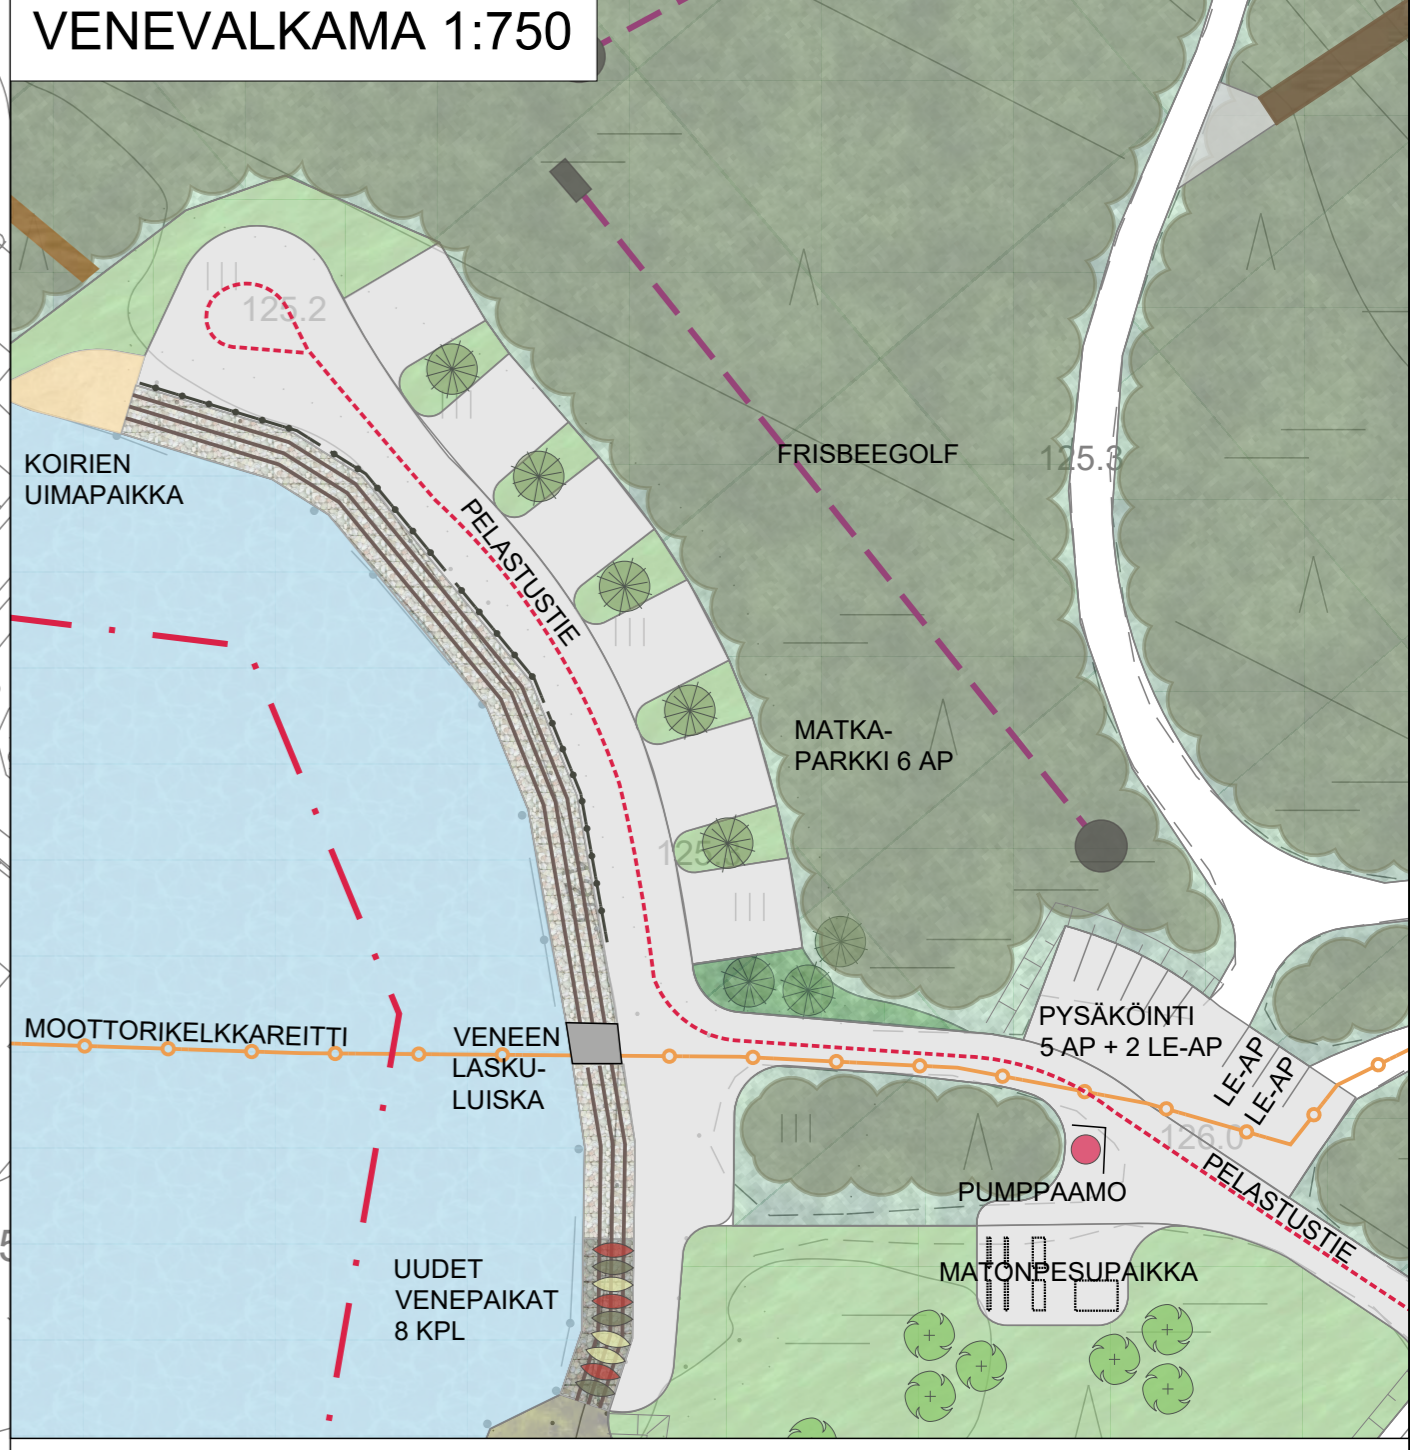

- SELITTEET**
- Suunnittelualueen raja
  - Nykyinen moottorikelkkareitti
  - Pelastustie
  - Täytön likimääräinen raja
- PINTARAKENTEET**
- Kivituikka
  - Rantahiekkä
  - Terassi / puutaso / laitur
  - Leikkialue, leikkivälillä turva-alue
  - Riippumattoalue, turva-alue
- KASVILLISUUS**
- Säilytettävä metsäalue / puusto
  - Oleskelunurmi
  - Ranta- / tulvaniitty
  - Istutettava lehti- / havupuu
- RAKENNELMAT, VARUSTEET**
- Nykyinen rakennus
  - Siirrettävä rakennus
  - Nykyinen pumppaamo
  - Nykyinen venetelaranta
  - Laajennettava venetelaranta
  - Nykyinen frisbeegolf-väylä
  - Siirrettävä frisbeegolf-väylä
  - Alta / puomi
  - Riippumatto
  - Siirrettävä leikkiväline
  - Pyöräteline, yksipuoleinen
  - Pöytä-penkki -ryhmä
  - Roska-astia
  - Reunus
  - Kulkua ohjaava kiveys

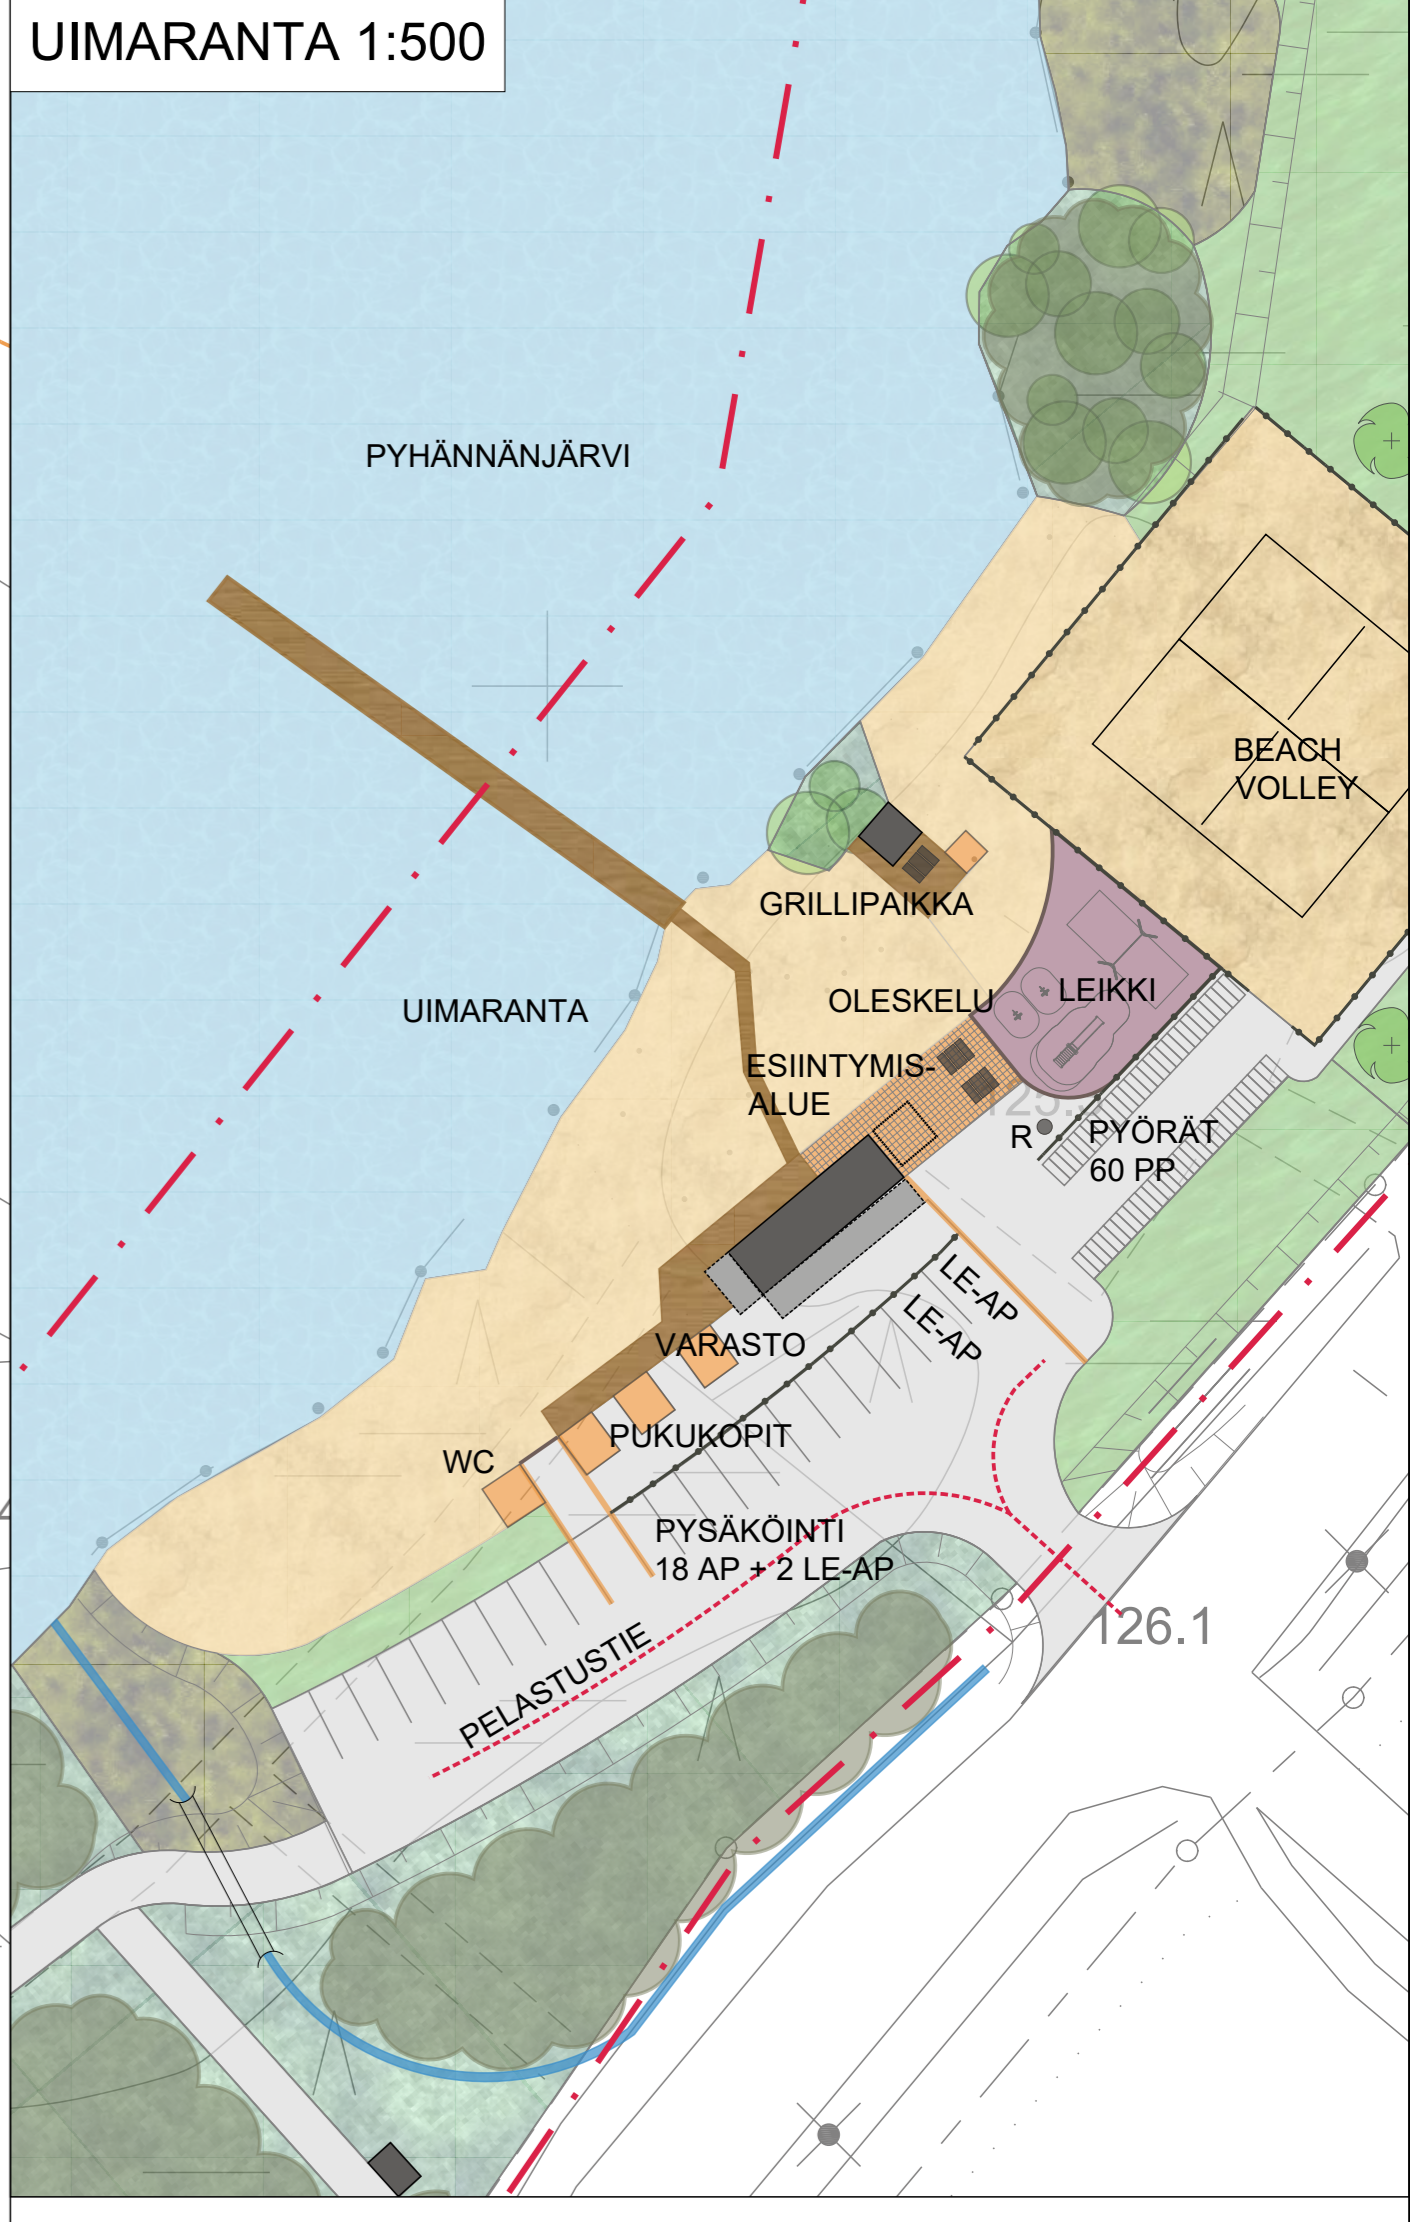

|                       |                    |                      |          |                          |
|-----------------------|--------------------|----------------------|----------|--------------------------|
| KORTTEEN NIMI JA OSIO |                    | PÄIVÄYSKUNNAN OSASTO |          | MITTAKAAVA               |
| PYHÄNNÄN MUSEON ALUE  |                    | VILHESSUNNITELMA     |          | 1:1000<br>1:750<br>1:500 |
| SWECO                 | SUUNNITTELU-PIHAUS | TIEDOSTO             |          |                          |
|                       | NYP                | SUUNNITTELU          | PYÖRÄT   | PIIRIT                   |
| 21.10.2022            |                    | YMP                  | 23703242 | MAKOTUS                  |