


Koko tila Leiviskänpuisto

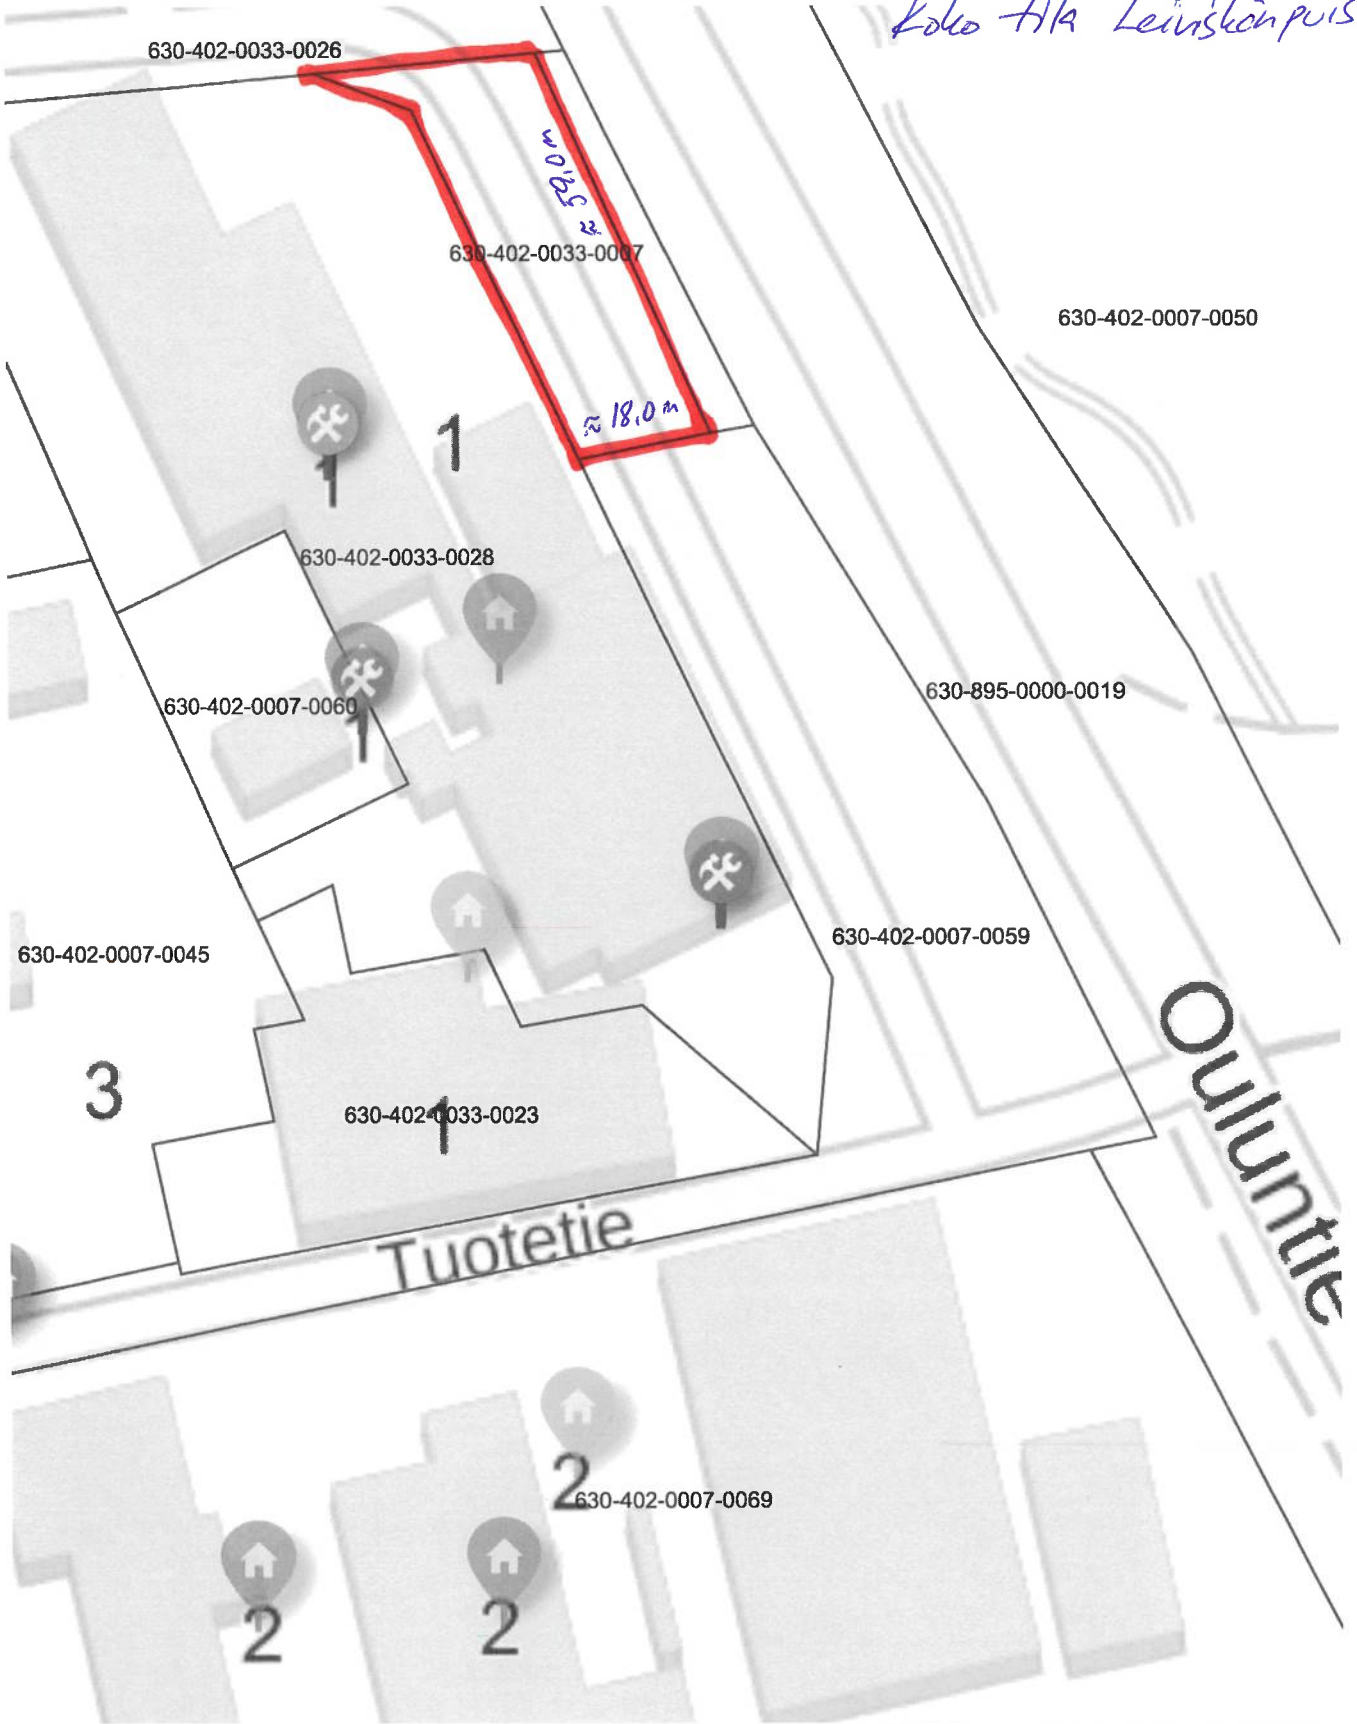

Maastotiedot ja kiinteistötiedot © Maanmittauslaitos

1 : 1000




Tila = Leiviskänpuisto

Rno = 33 = 7

Kiint.tunnus = 630-402-33-7-M0601

Koko tila P-ala = 1085 m²

Nääräala Sampiosta

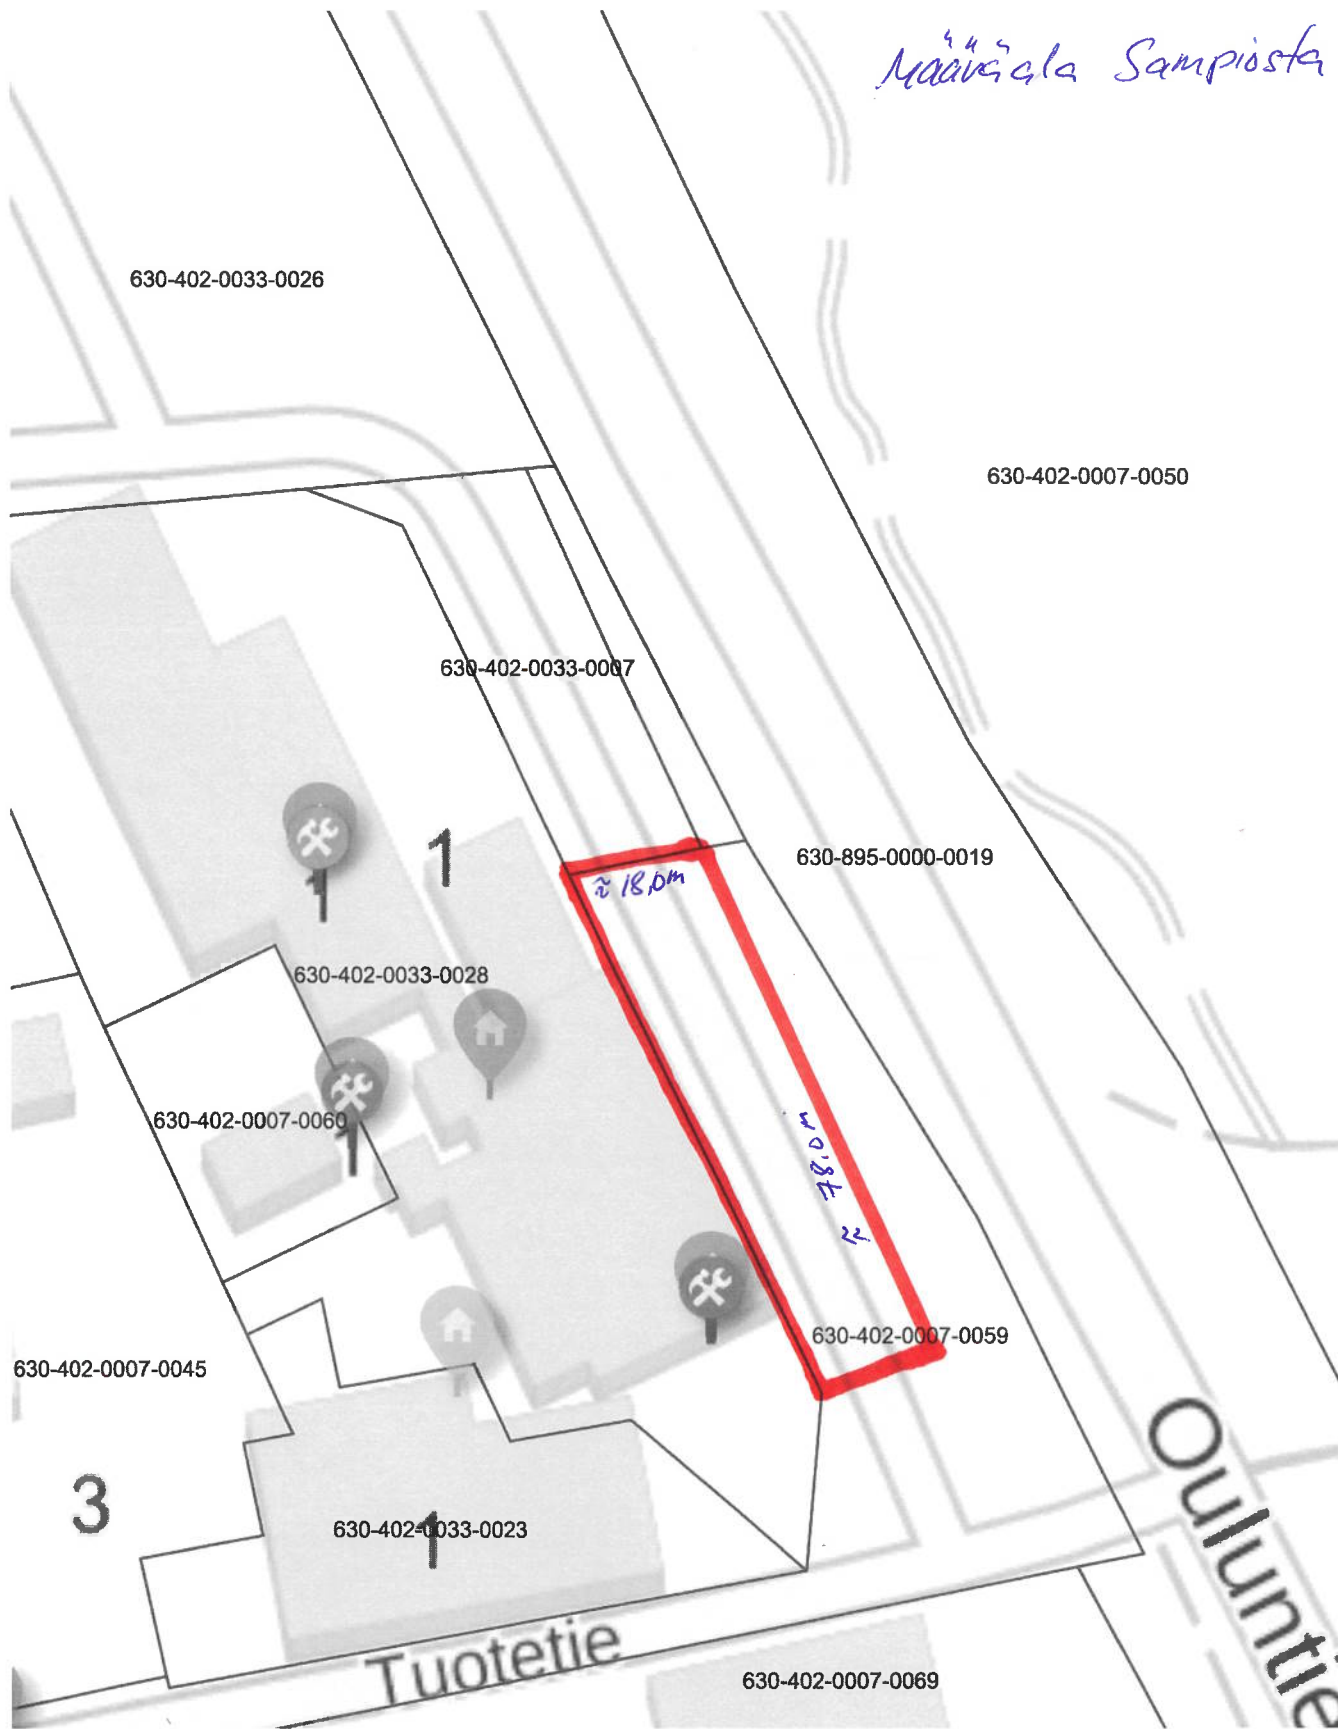

Maastotiedot ja kiinteistötiedot © Maanmittauslaitos

1 : 1000

0 20 40 60m

Tila = Sampio

Rno = 7159

Kiint.tunnus = 630-402-7-59

Pala ≈ 7470 m²

NÄÄRÄALA